

	Grids Italia Area Regionale Emilia Romagna Programmazione e Gestione Lavori Progettazioni Lavori MT/BT		Pratica n° 3579/6174
	Compilato	Controllato Morri M.	Disegno n° 3579/2-6174
	polienergie s.u.r.l.	ATENA ID: 60796174	Pagina / di 1 / 6

**NUOVI ATTRVAERSAMENTI INFERIORI
LINEA AT TERNA**

IMPIANTO DI RETE PER LA CONNESSIONE A 15KV DELL'IMPIANTO DI PRODUZIONE D
ENERGIA ELETTRICA DA FONTE RINNOVABILE
Codice di Rintracciabilità 476588206.

Realizzazione di nuova linea elettrica a 15 kV in cavo interrato nel tratto da Cabina Primaria "SANTARCANGELO" alla Cabina Secondaria "FAMIGNANO" n. 319635 e connessione nuove cabine secondarie "ROMA_SEZ" n. 827387 e "STAZIONE_SEZ" n.827935, nei Comuni di Santarcangelo di Romagna e Poggio Torriana, in provincia di Rimini.



PROGETTISTA
polienergie s.u.r.l.
Ing. Maria Laura Ricci Petiton

Ing. Maria Laura Ricci Pettoni

1

LABORATO INTERF

Linee in precordato a 15 H

Cavo aereo precordato	Cavo integrato
--------------------------	-------------------

	precorsato	interfatto

[illegible]

— 100 —

[illegible][illegible]

e-distribuzione
Grids Italia
Area Regionale Emilia Romagna
Programmazione e Gestione Lavori
Progettazioni Lavori MT/BT

Amodio Nicola
Un Procuratore

--	--

ettriche	Punti indicativi
----------	------------------

refabbricate	
	Interferenza A.T.

Red	
Yellow	

Comune di Santarcangelo di Romagna e Poggio Torriana (RN)

Area Regionale Emilia Romagna

Programmazione e Gestione Lavori

Progettazioni Lavori MT/BT

CP "SANTARCANGELO" DE00.1.380592

TAVOLA A

TAVOLA 1

TAVOLA 2

TAVOLA 3


CAB MARIA_SEZ DE10.2.827387

CAB STAZIONE_SEZ DE10.2.827935

CAB FAMIGNANO DE10.2.319635

Scala 1:40000

	Grids Italia Area Regionale Emilia Romagna Programmazione e Gestione Lavori Progettazioni Lavori MT/BT	Disegno n° 3579/2-6174 Pagina / di 3 / 6
---	---	---

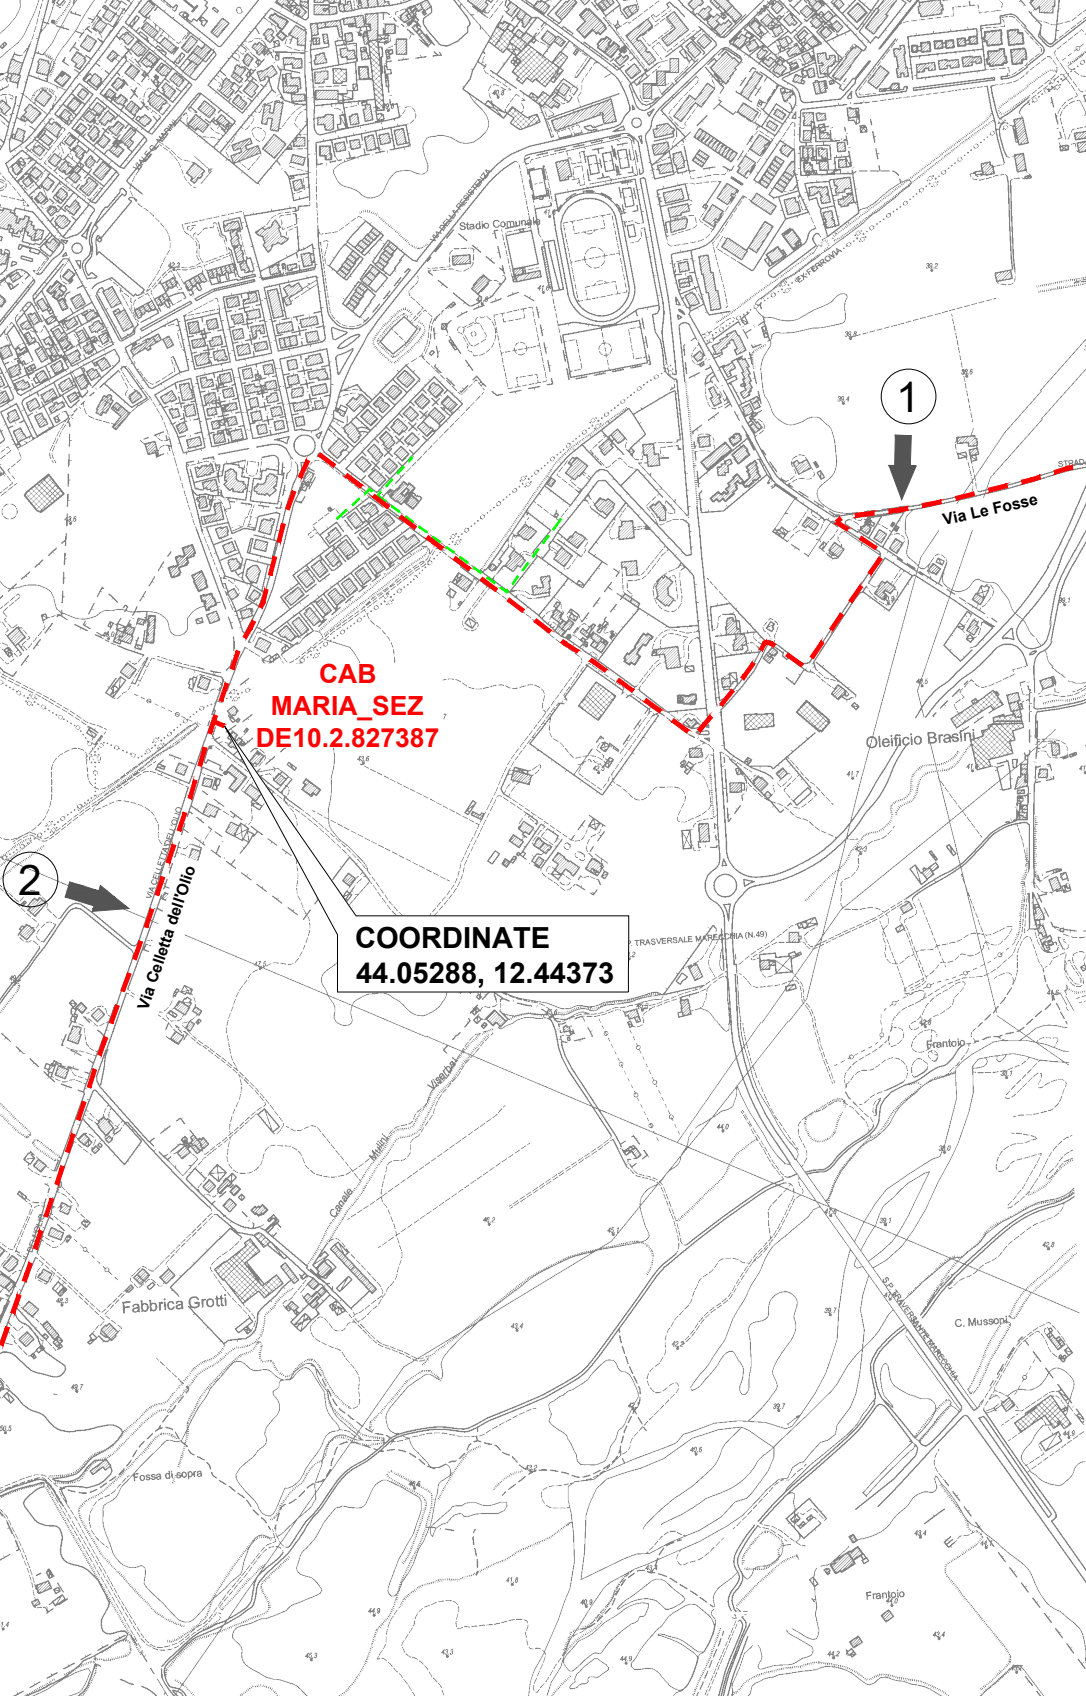

CAB
MARIA_SEZ
DE10.2.827387

COORDINATE
44.05288, 12.44373

e-distribuzione	Grids Italia Area Regionale Emilia Romagna Programmazione e Gestione Lavori Progettazioni Lavori MT/BT	Disegno n° 3579/2-6174 Pagina / di 4 / 6
------------------------	---	---

PROVINCIA DI RIMINI
COMUNE DI SANTARCANGELO DI ROMAGNA
FOGLIO n° 22

Comune di Santarcangelo di Romagna e Poggio Torriana (RN) - TAVOLA 1

Scala 1:

NUOVO ATTRAVERSAMENTO SUPERIORE
SEZIONE X-X'

Esempio sezione di scavo (fuori scala)
Sezione tipo per posa con scavo a cielo aperto
(norma CEI 11-17)

TRATTO A-B

campi
 = 20,00 m

Via Le Fosse
 = 1,00 m

Non in scala

e-distribuzione	Grids Italia Area Regionale Emilia Romagna Programmazione e Gestione Lavori Progettazioni Lavori MT/BT	Disegnato 3579/2- Pagina / di 5 / 1
-----------------	---	--

Comune di Santarcangelo di Romagna e Poggio Torriana (RN) - TAVOLA 2

NUOVO ATTRAVERSAMENTO SUPERIORE SEZIONE Y-Y'

Esempio sezione di scavo (fuori Sezione tipo per posa con scavo a cielo aperto)
(Norma CEI 11-17)

TRATTO C-D

Via Cellaletta dell'Olio

campi

+ 15,00 m

e-distribuzione	Grids Italia Area Regionale Emilia Romagna Programmazione e Gestione Lavori Progettazioni Lavori MT/BT	Pagina / di
CARATTERISTICHE TECNICHE L'INTERFRENZA RAPPRESENTATO NEL DISEGNO AVRA' LE SEGUENTI CARATTERISTICHE:		
PROGETTO IN OGGETTO	ATTRAVERSAMENTO	ATTRAVERSAMENTO
SEZIONE	X-X'	Y-Y'
TRATTO	A-B	C-D
TENSIONE LINEA ELETTRICA	15 kV	15 kV
PROTEZIONE CON BAULETTO in cls	NO	NO
DIMENSIONI TUBO E TIPO	Ø160mm PVC	Ø160mm PVC
PROFONDITA' CAVIDOTTO	1,20 m	1,20 m
METODO DI POSA	scavo a cielo aperto	scavo a cielo aperto
DISTANZA TRA IL PIANO STRADALE ED IL PIANO TANGENTE SUPERIORE DEL CAVIDOTTO	≥1,00 m	≥1,00 m
PROTEZIONE CLS OLTRE L'INTERSEZIONE	_____	_____
LUNGHEZZA INTERFERENZA	10,00 m	10,00 m
DISTANZA TRA IL CIGLIO CANALE ED IL CAVIDOTTO (orizzontale)		
CONDUTTORI		
MATERIALE	Alluminio	Alluminio
NUMERO CAVI	1	1
TIPO CAVI	MT	3x1x240 mmq
		3x1x240 mmq
ISOLAMENTO	12/20 kv POLIETILENE RETICOLATO CON SOTTO GUAINA IN PVC O XLPE	12/20 kv POLIETILENE RETICOLATO SOTTO GUAINA IN PVC O XLPE